COUPE

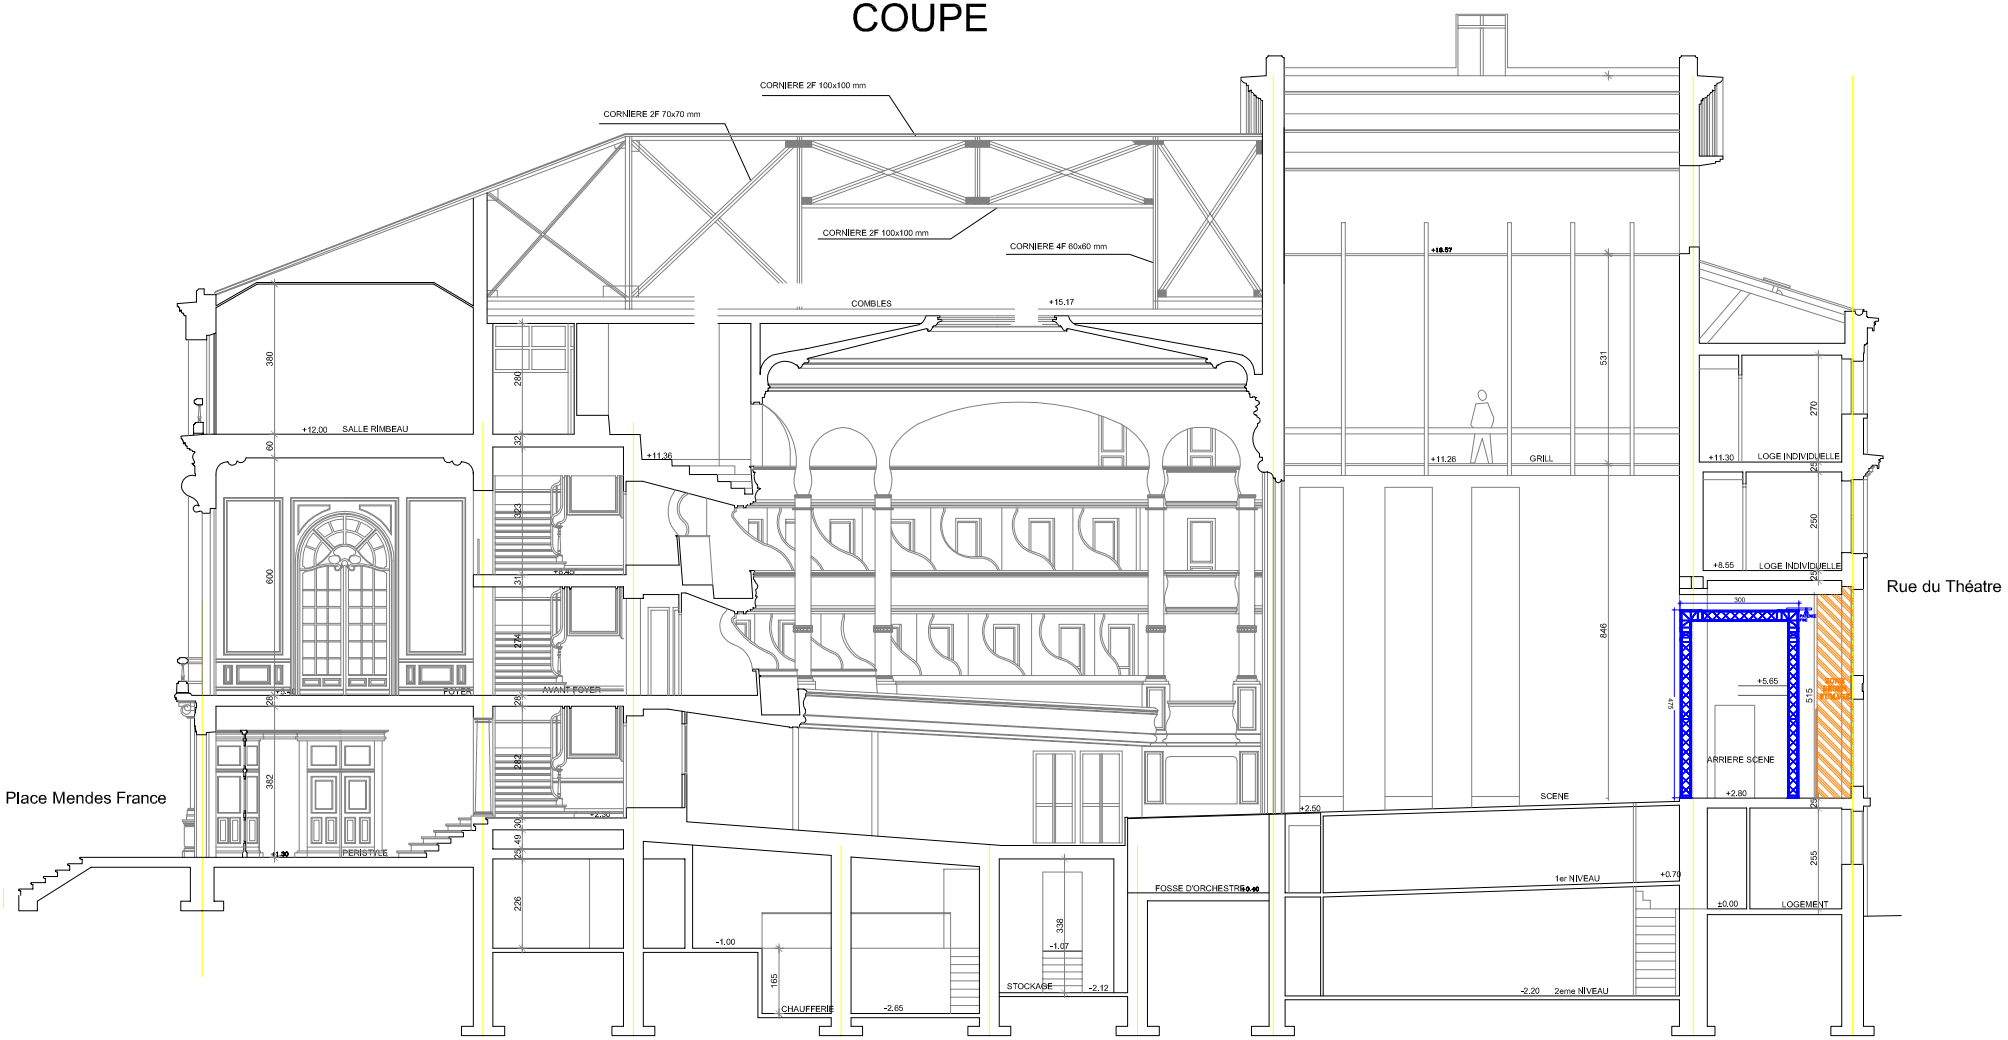
CORNIERE 2F 100x100 mm
CORNIERE 2F 70x70 mm
CORNIERE 2F 100x100 mm
CORNIERE 4F 60x60 mm
COMBLES
+15.17
+16.57
+12.00 SALLE RIMBEAU
+11.36
+11.26 GRILL
+11.30 LOGE INDIVIDUELLE
+8.55 LOGE INDIVIDUELLE
FOYER
AVANT FOYER
ARRIERE SCENE
+5.65
+2.80
SCENE
+2.50
1er NIVEAU
+0.70
±0.00 LOGEMENT
FOSSE D'ORCHESTRE
-1.00
-1.07
STOCKAGE
-2.12
CHAUFFERIE
-2.65
-2.20 2eme NIVEAU
PERISTYLE
Place Mendes France
Rue du Théatre