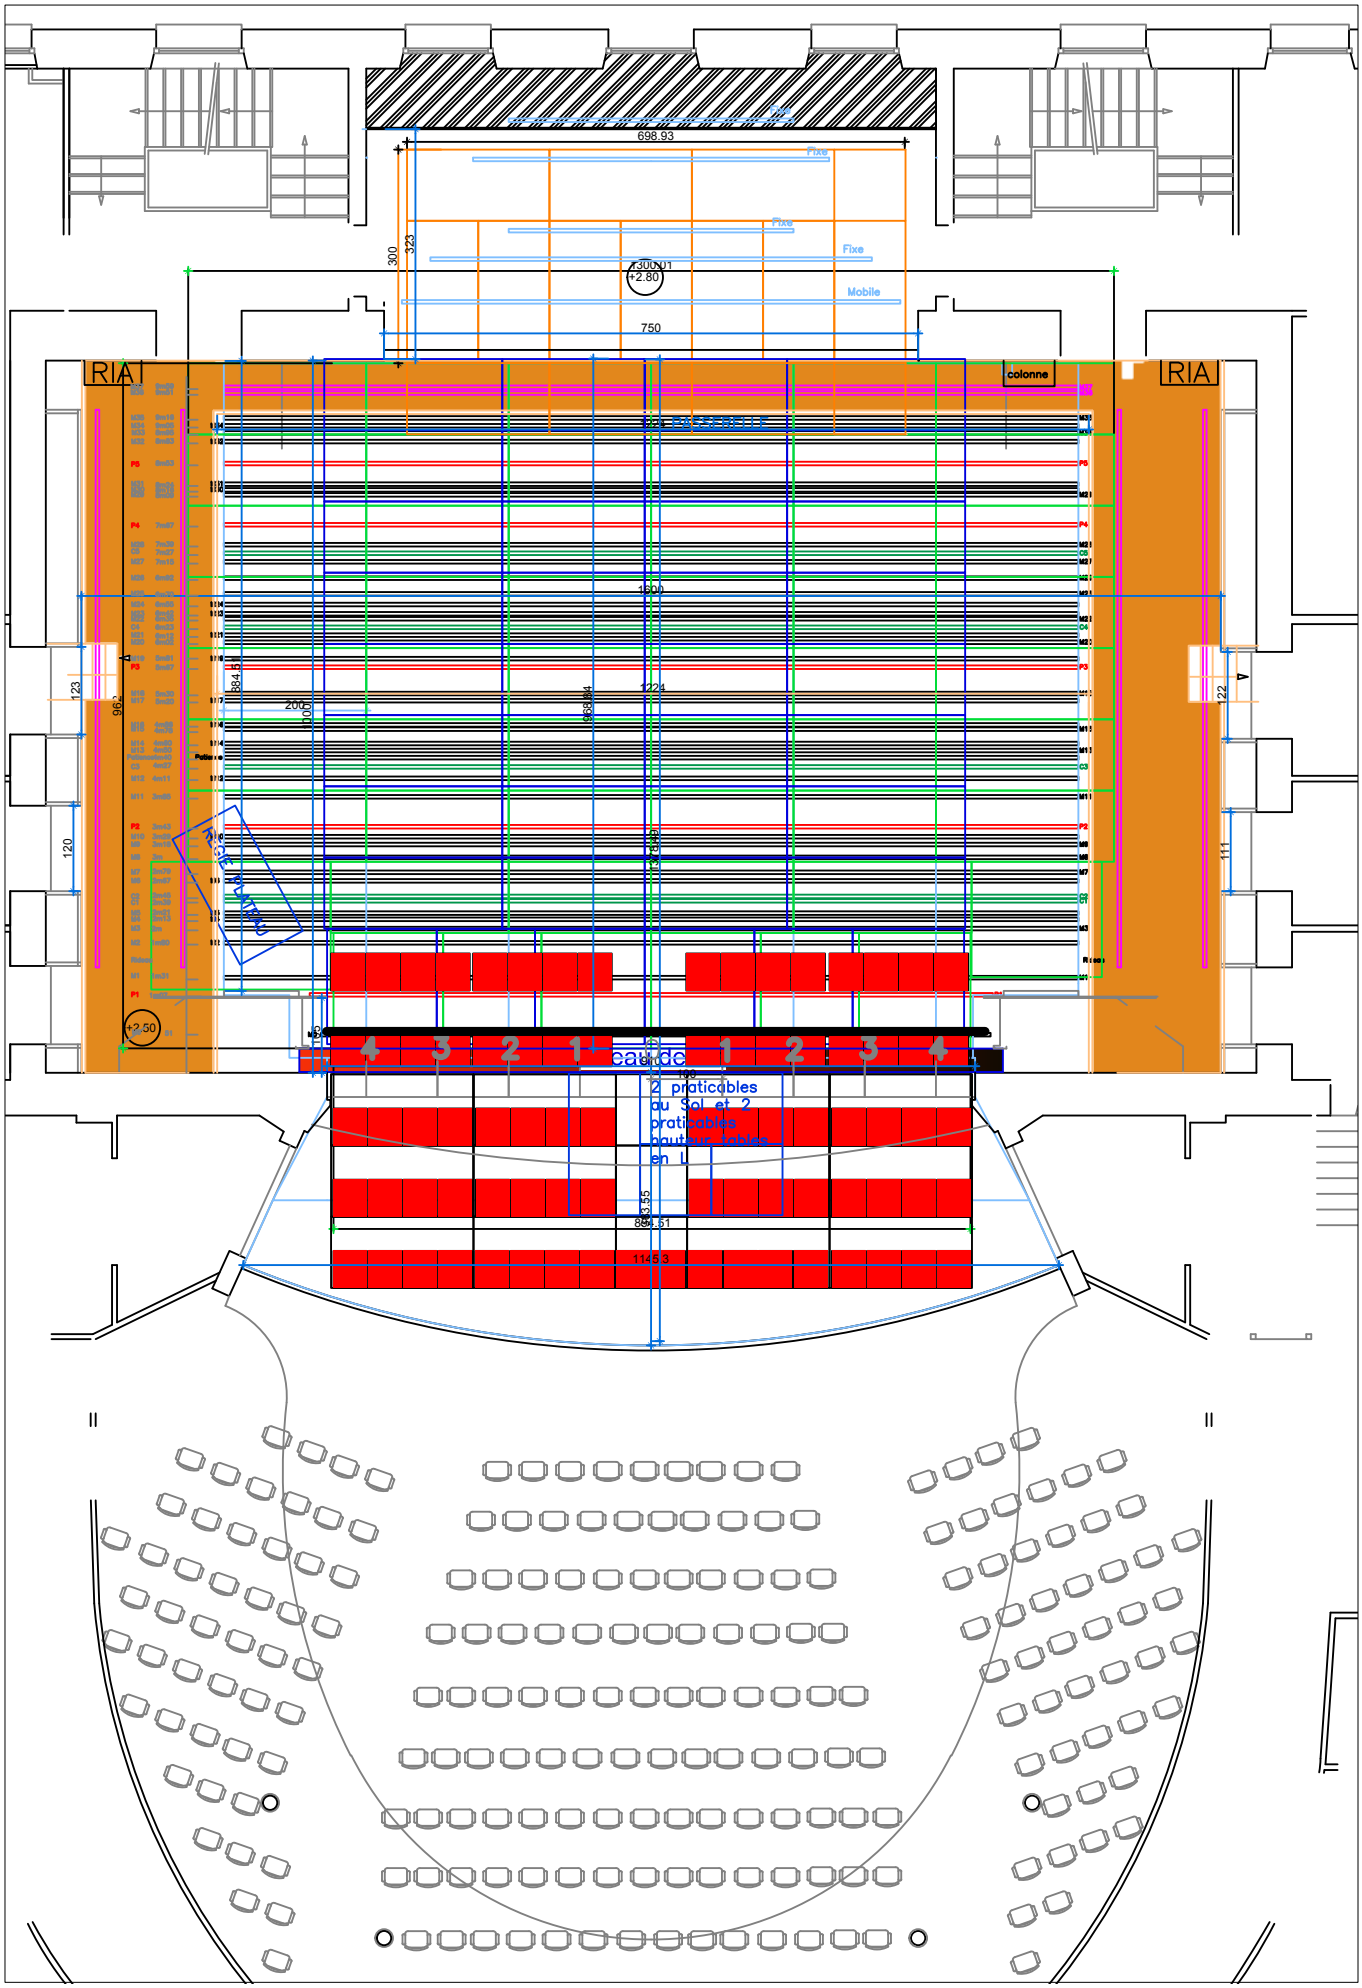
698.93
Fixe
Fixe
Fixe
Mobile
300
323
+3.00
+2.80
750
RIA
colonne
RIA
1500
1224
384.5
200
123
96
120
22
111
+2.50
4 3 2 1
1 2 3 4
caude
2 praticables
au Sol et 2
pratic ables
hauteur table
en U
865.51
1145.3

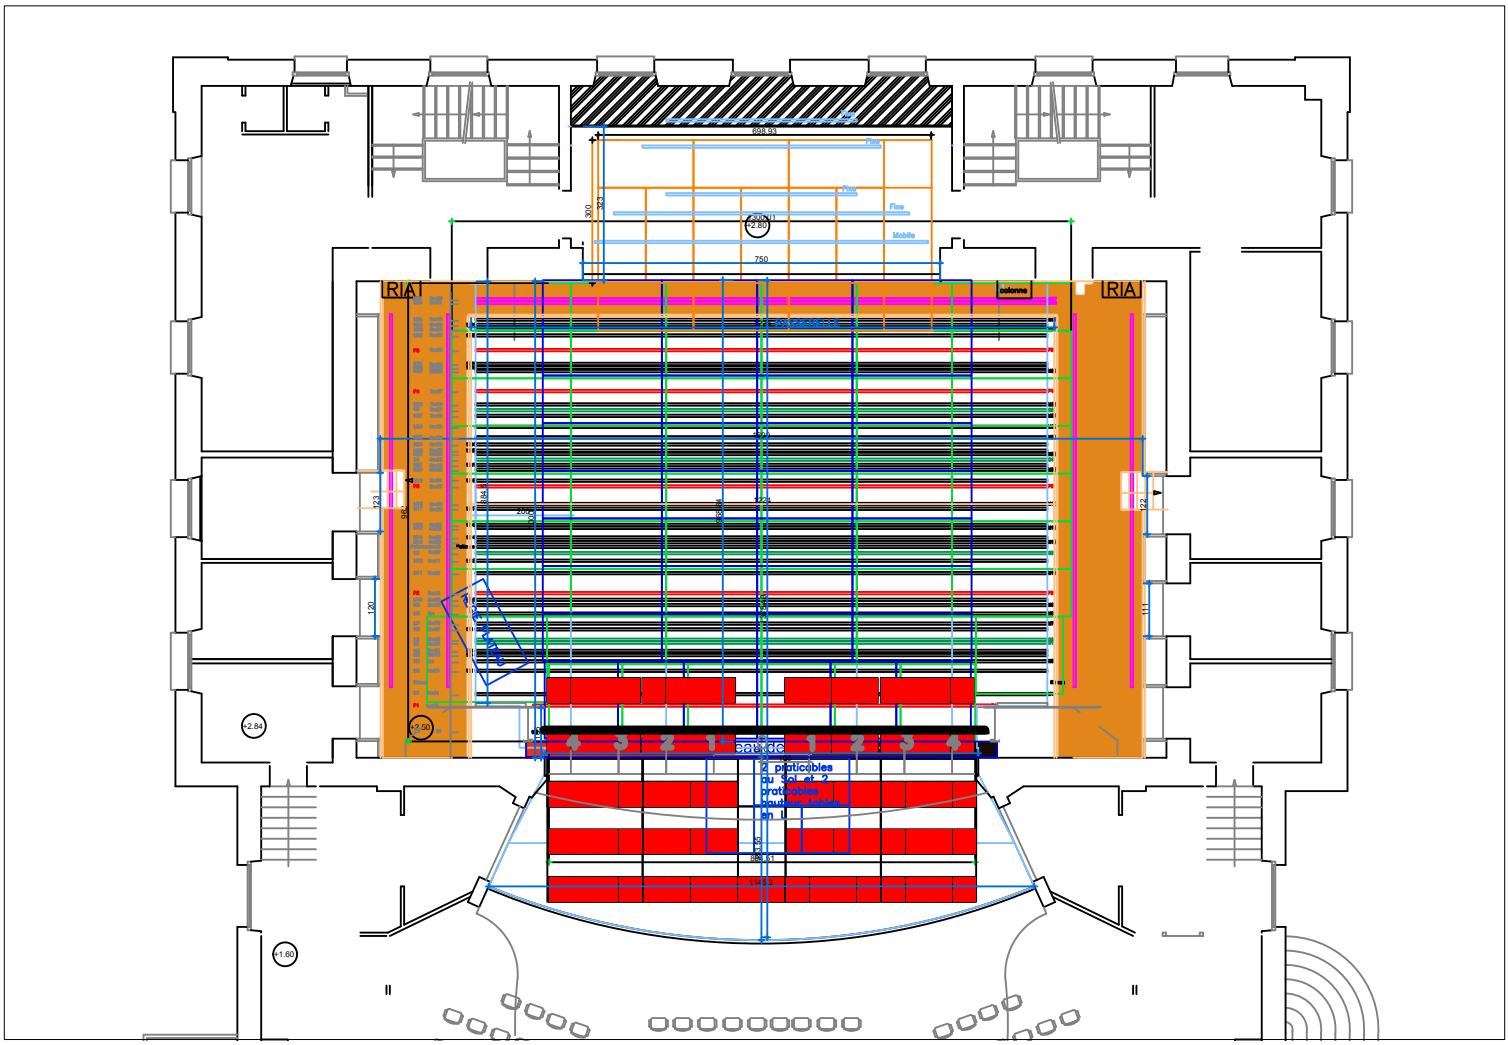
RIA
RIA
colonne
Fixe
Mobile
698.93
750
300
383
+2.80
+2.84
+2.90
+1.60
123
122
120
111
684
400
698
698
698